

COMUNE DI OSTIGLIA

Provincia di Mantova

PIANO ATTUATIVO di LOTTIZZAZIONE

Zona "C2" Residenziale di espansione conformate
soggette a piano attuativo

- Art. 23.1.3 Norme Piano delle Regole -

Frazione di "CORREGGIOLI"

Via Puccini - Via Vivaldi - Via Donizzetti

PROPRIETA': Sig. SESTINI Paolo - Via Circonvallazione Sud n°31 - Manciano (GR)
Cod.Fisc. SST PLA 64C27 E202Q

COMUNE di OSTIGLIA - Via Gnocchi Viani n°16 - Ostiglia (MN)

Cod.Fisc. 00 199 290 206

OPERE DI URBANIZZAZIONE PRIMARIA

Tav. **U.3** FOGNATURA NERA E CHIARA
Profili longitudinali
Scala 1:500/1:50

PROGETTISTA:

Dr. Luca CHERUBINI
ARCHITETTO

Via de' Barberi n°108 - Fabbr. 2 Scala B - GROSSETO
Tel. e Fax. 0564/411554 ; e-mail: lucacheru@pec.it
Cod.Fisc. CHR LCU 63H29 E202Y

Geom. Paolo SESTINI




Via Circonvallazione Sud n°31 - MANCIANO (GR)
Tel. 335/5887992 - Fax. 0564/606430; e-mail: paolo.sestini@coimarsrl.it
Cod.Fisc. SST PLA 64C27 E202Q

COLLABORATORE:

Grosseto, GIUGNO 2016 Agg. Agg.

Documento di proprietà del progettista che tutelerà i propri diritti in sede civile e penale a termine di legge.

Profilo longitudinale fognatura nera

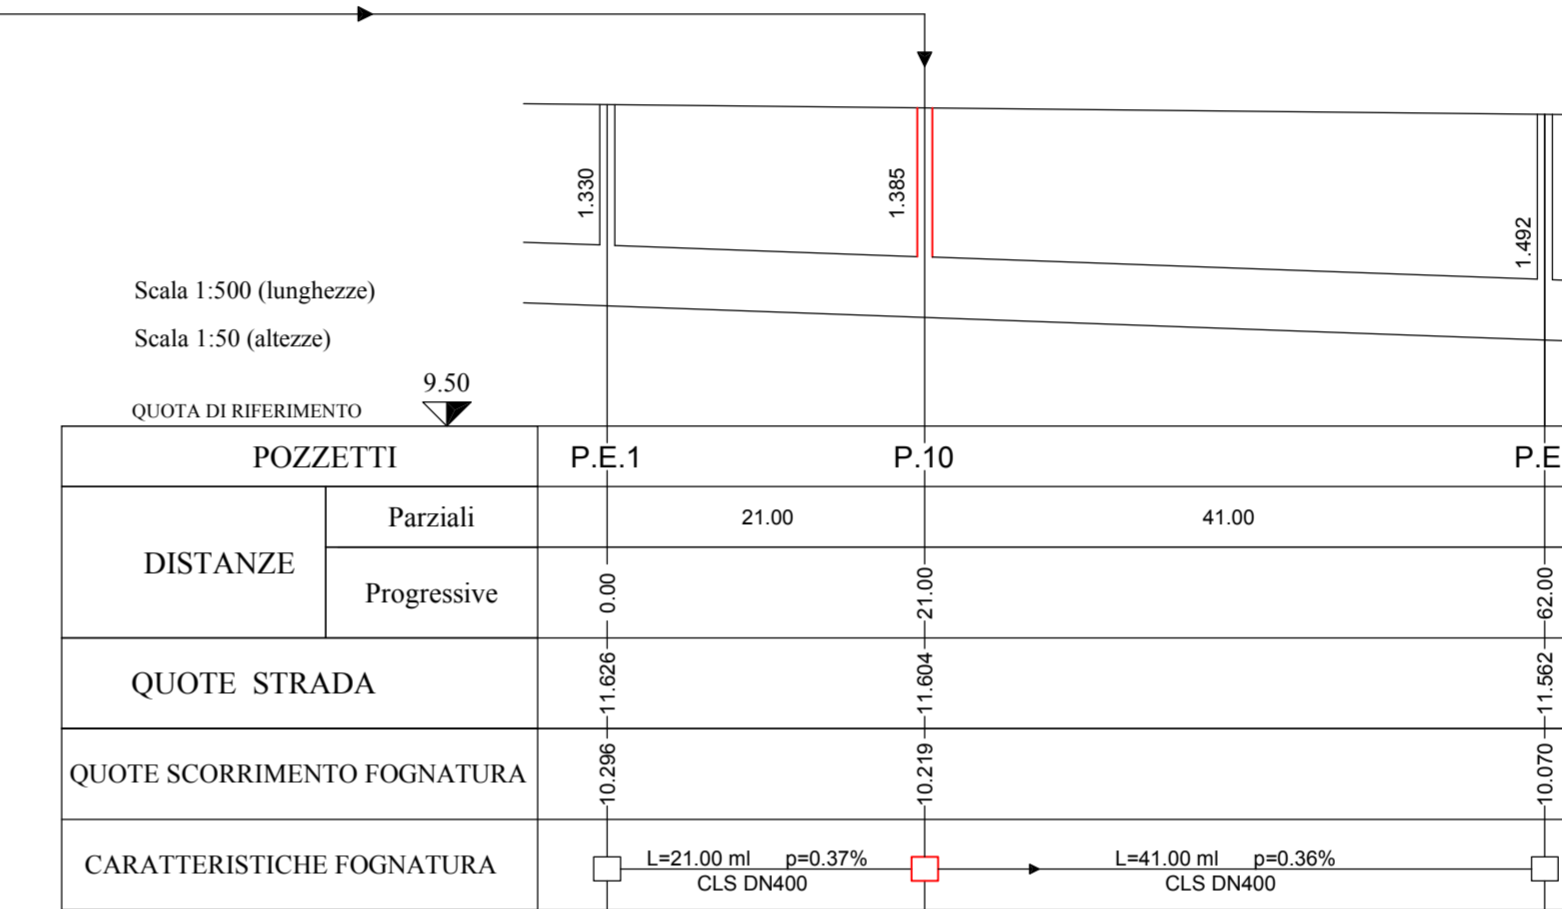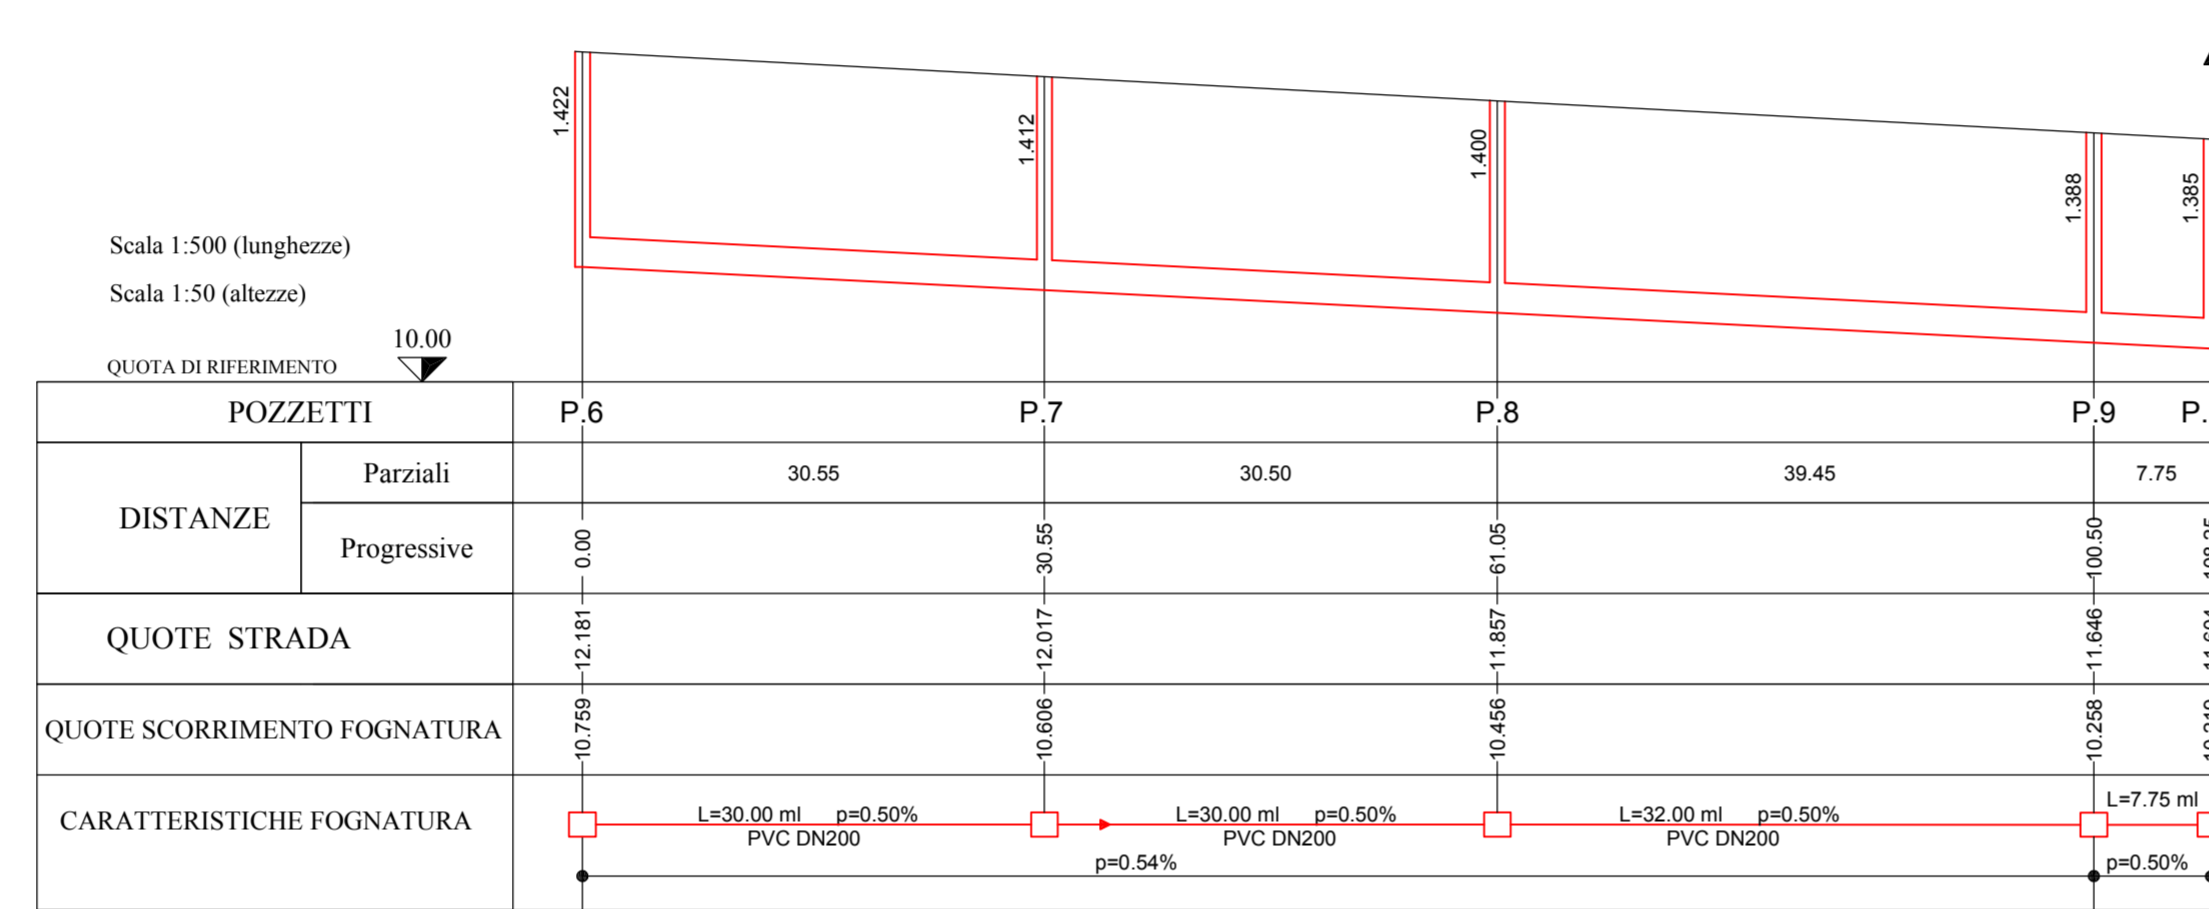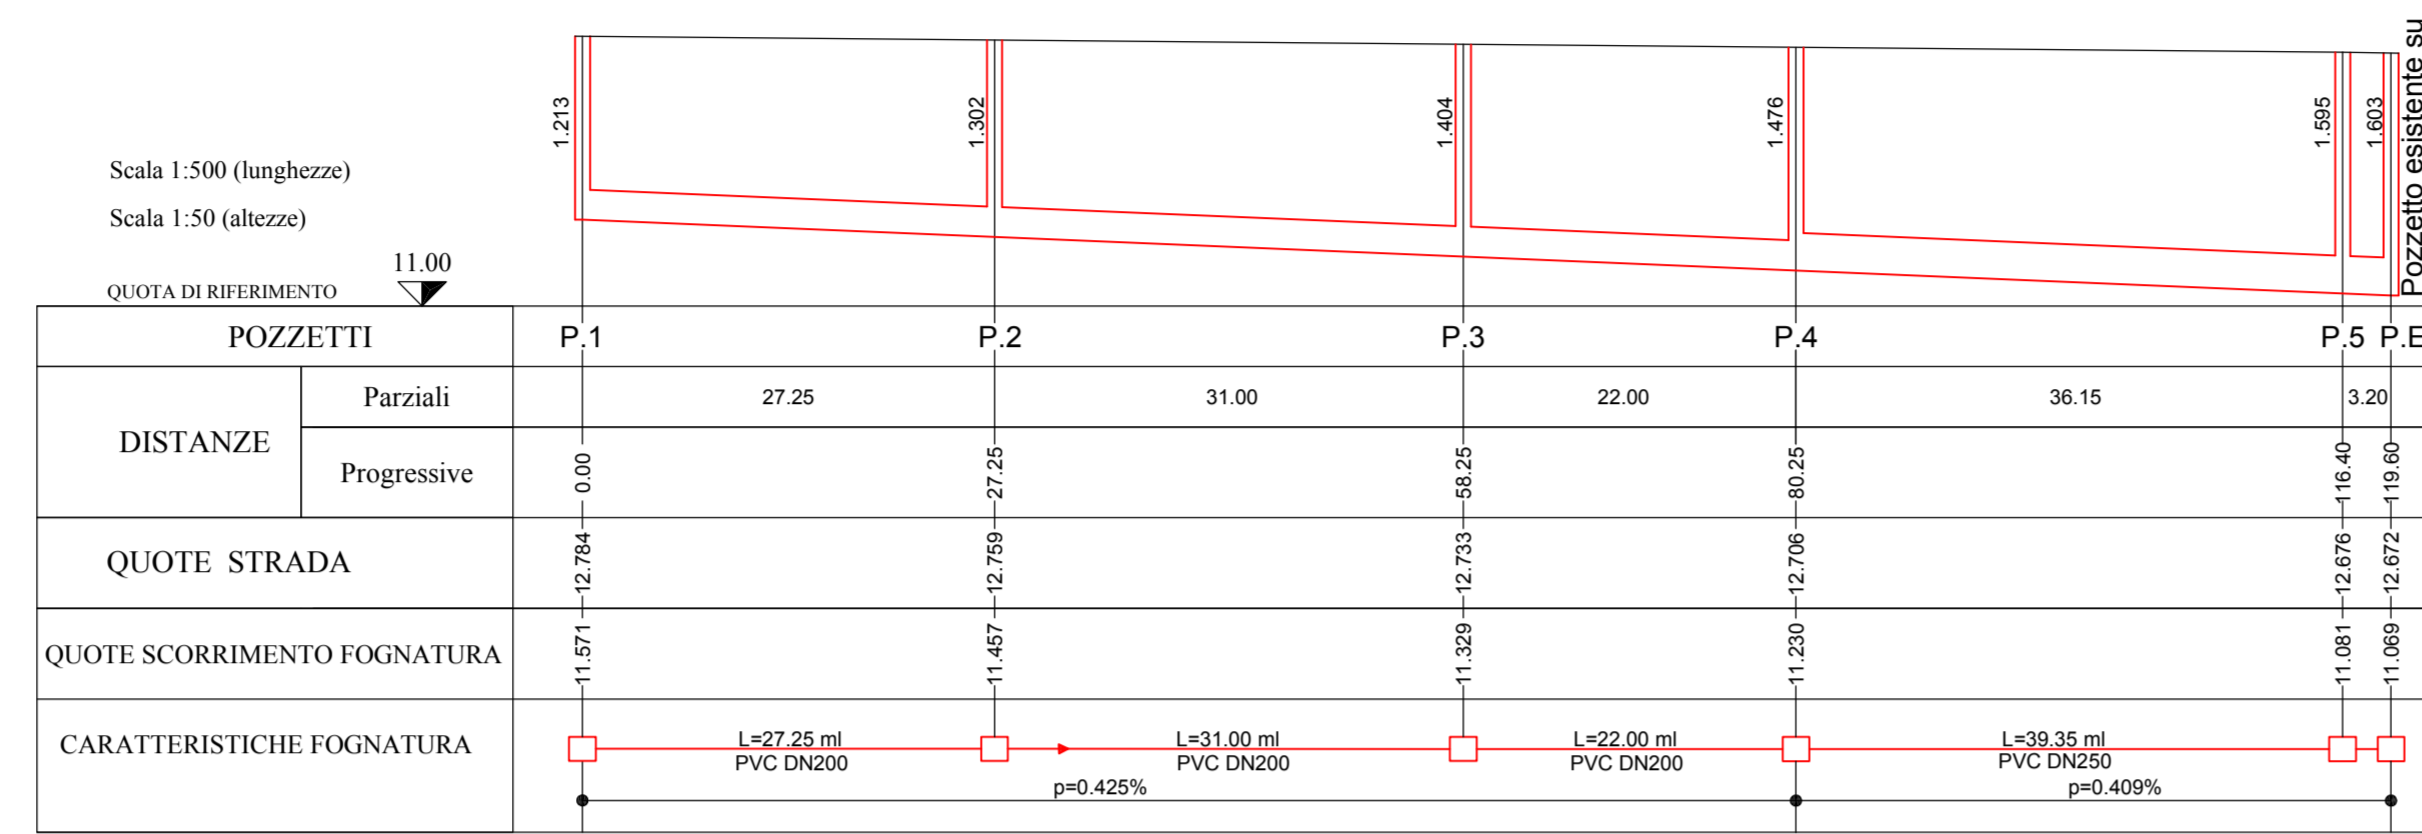

Profilo longitudinale fognatura chiara

